



1 CORTE A - B
ESCALA 1:100




2 FACHADA
ESCALA 1:100

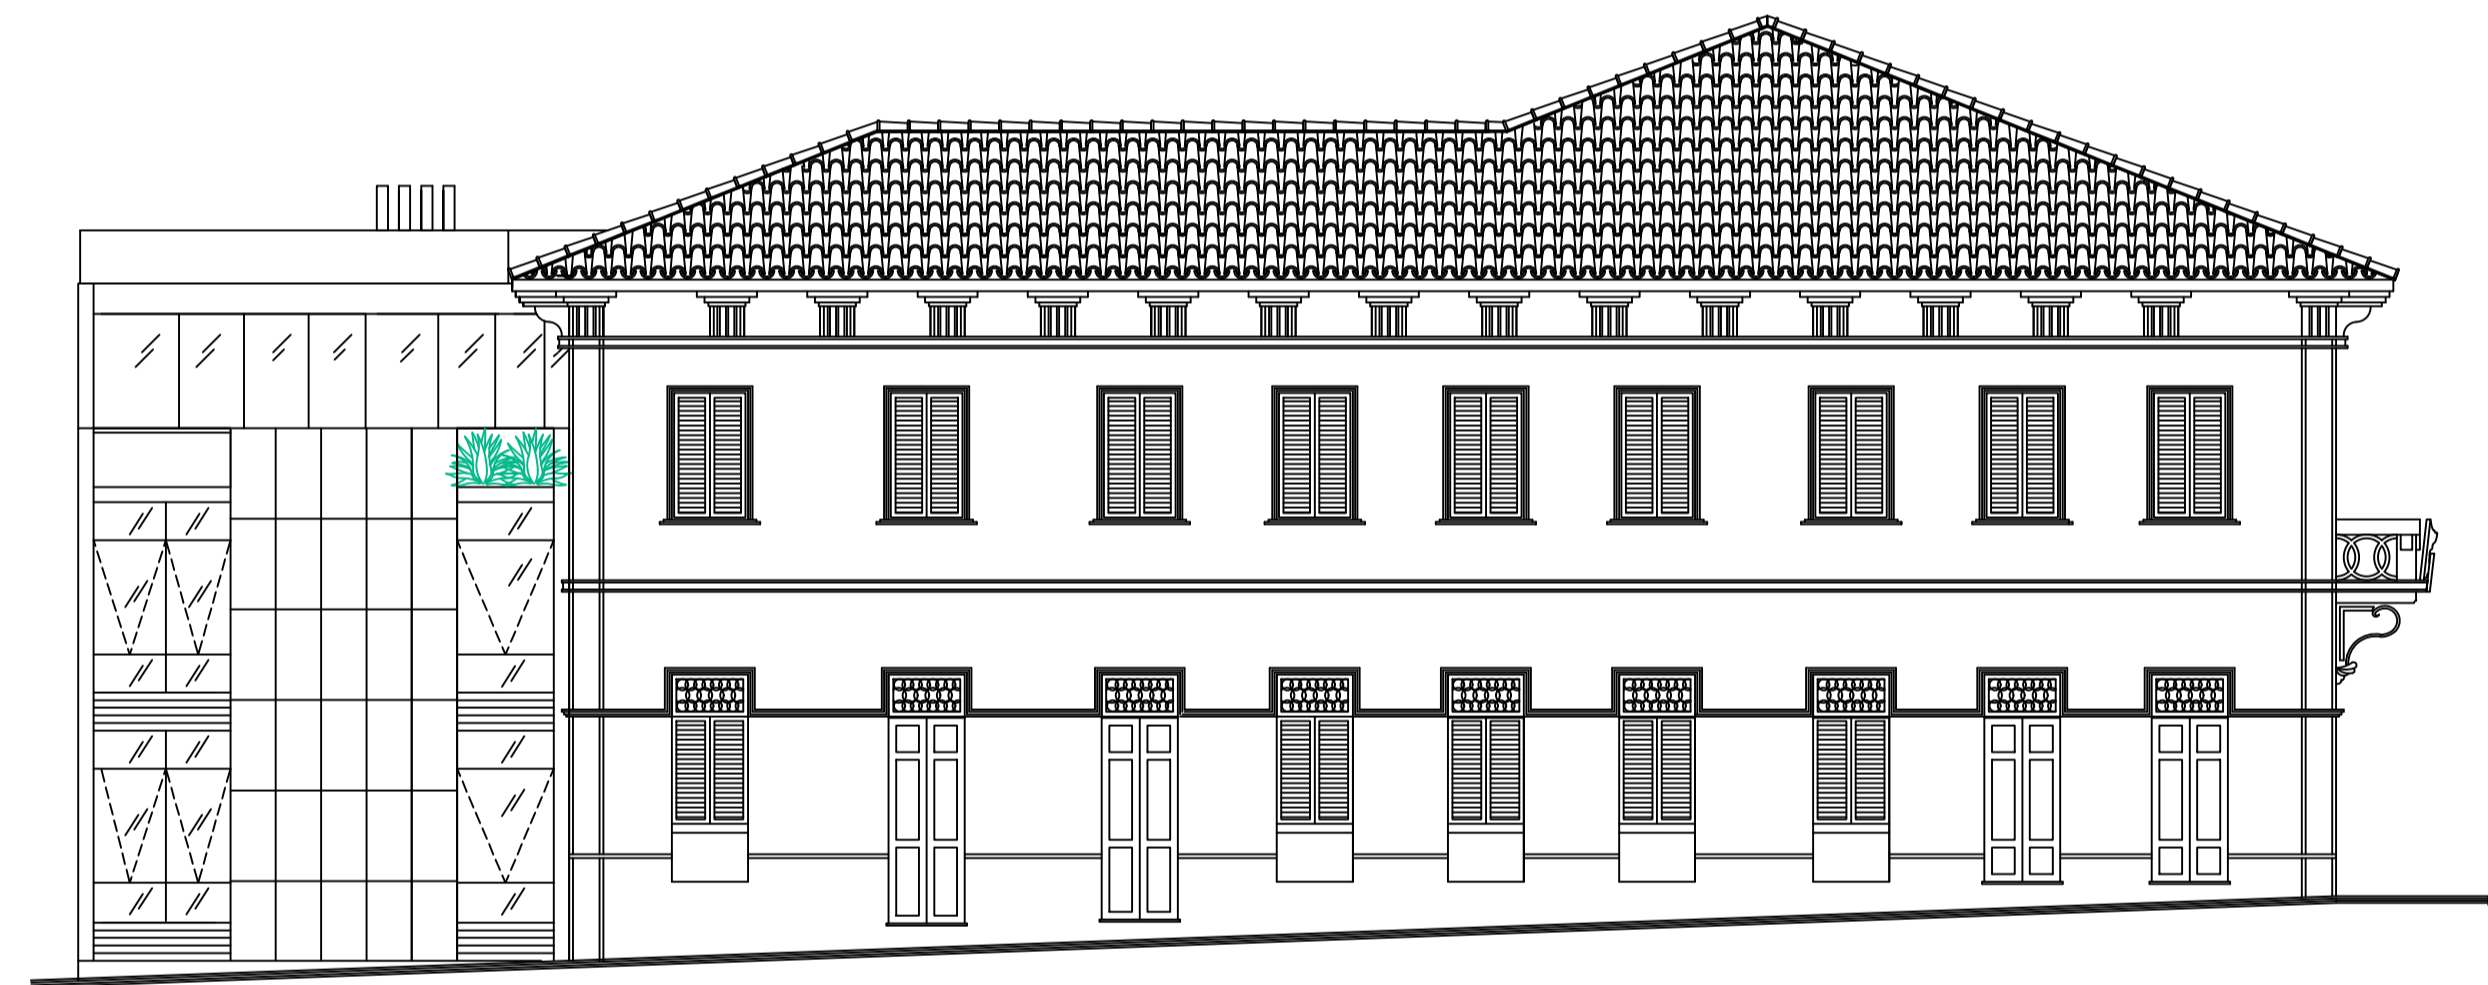


3 FACHADA
ESCALA 1:100

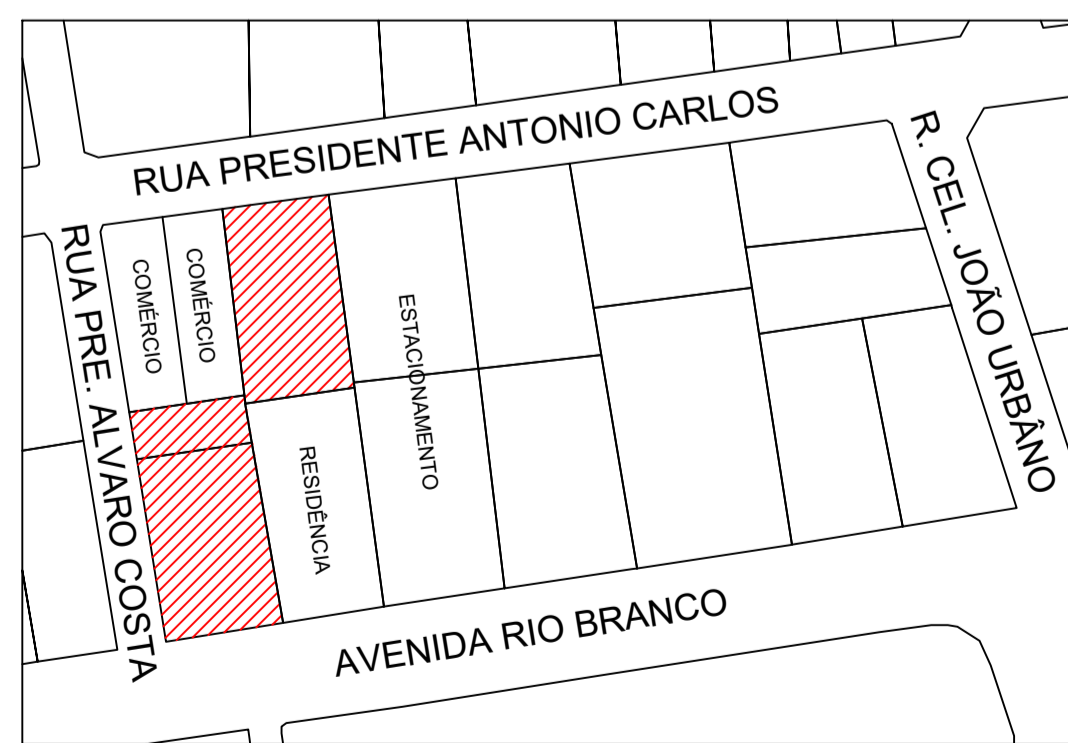


4 LOCALIZAÇÃO
ESCALA 1:1000

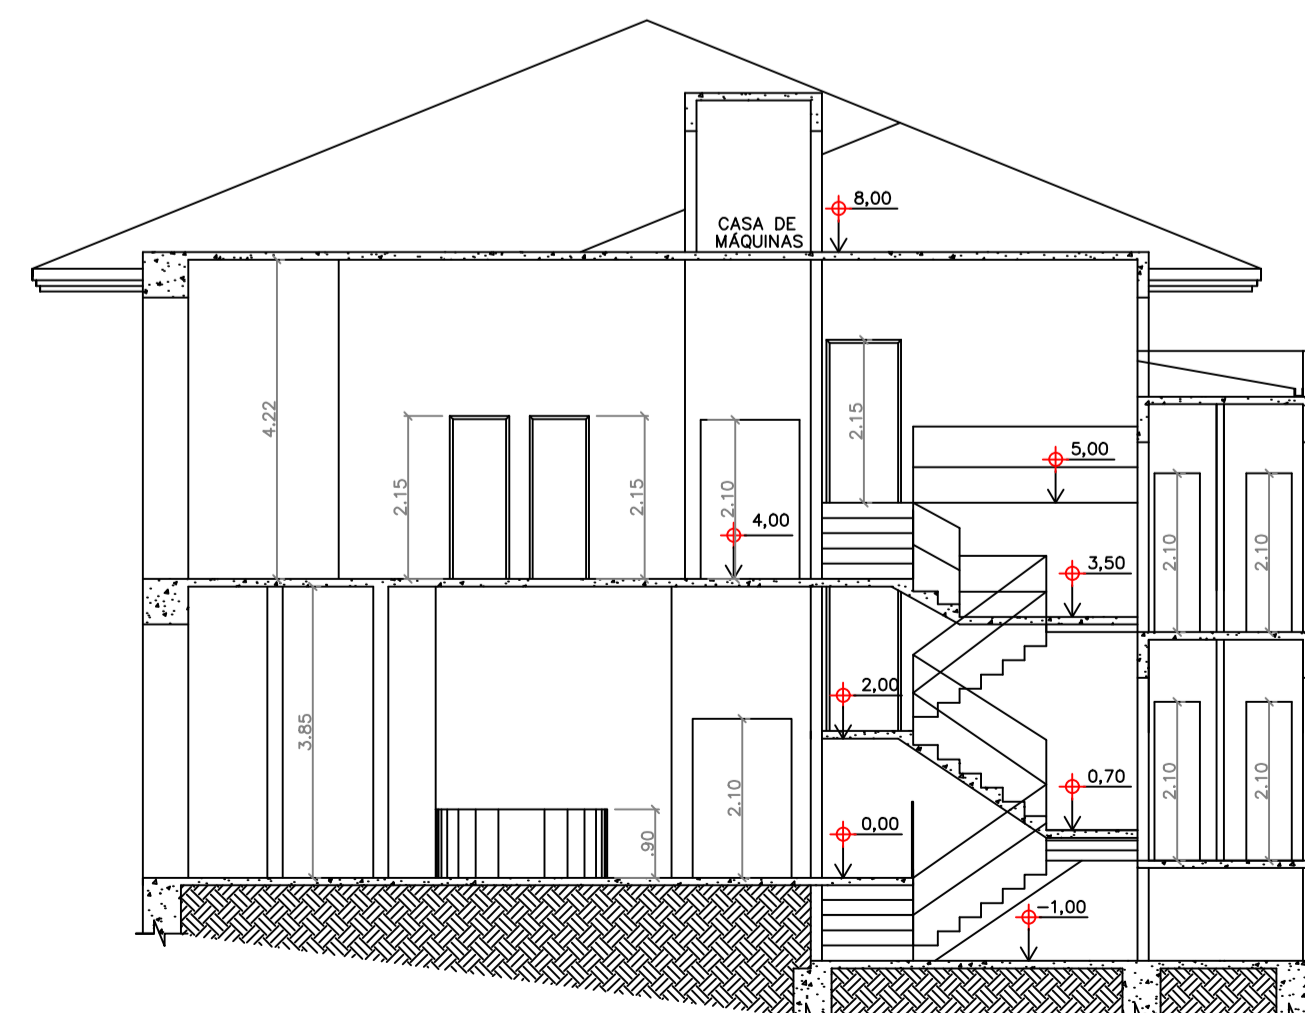

5 CORTE E - F
ESCALA 1:100

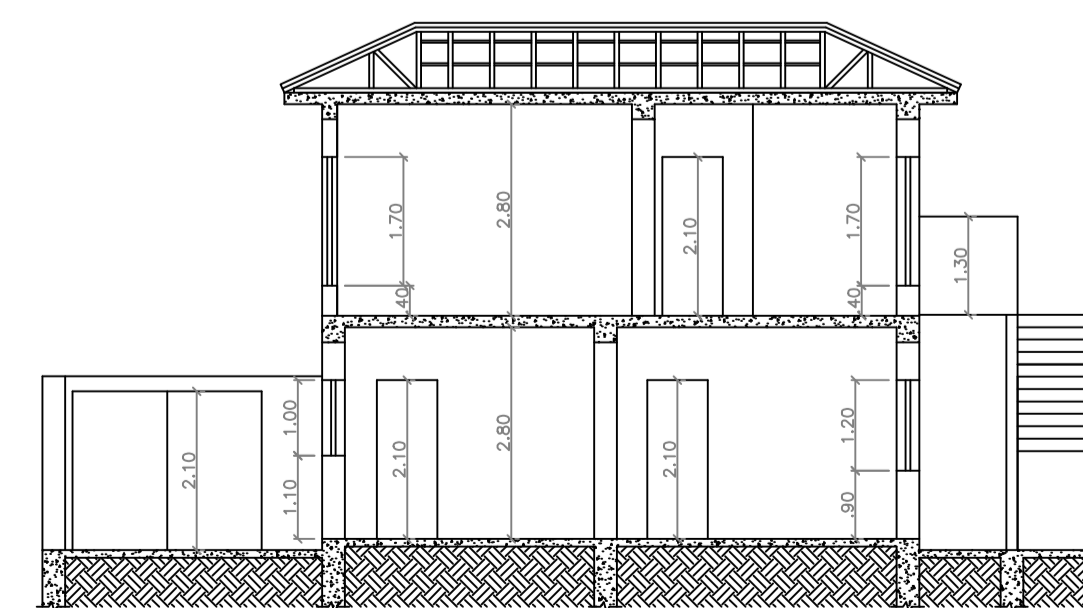

6 CORTE C - D
ESCALA 1:100

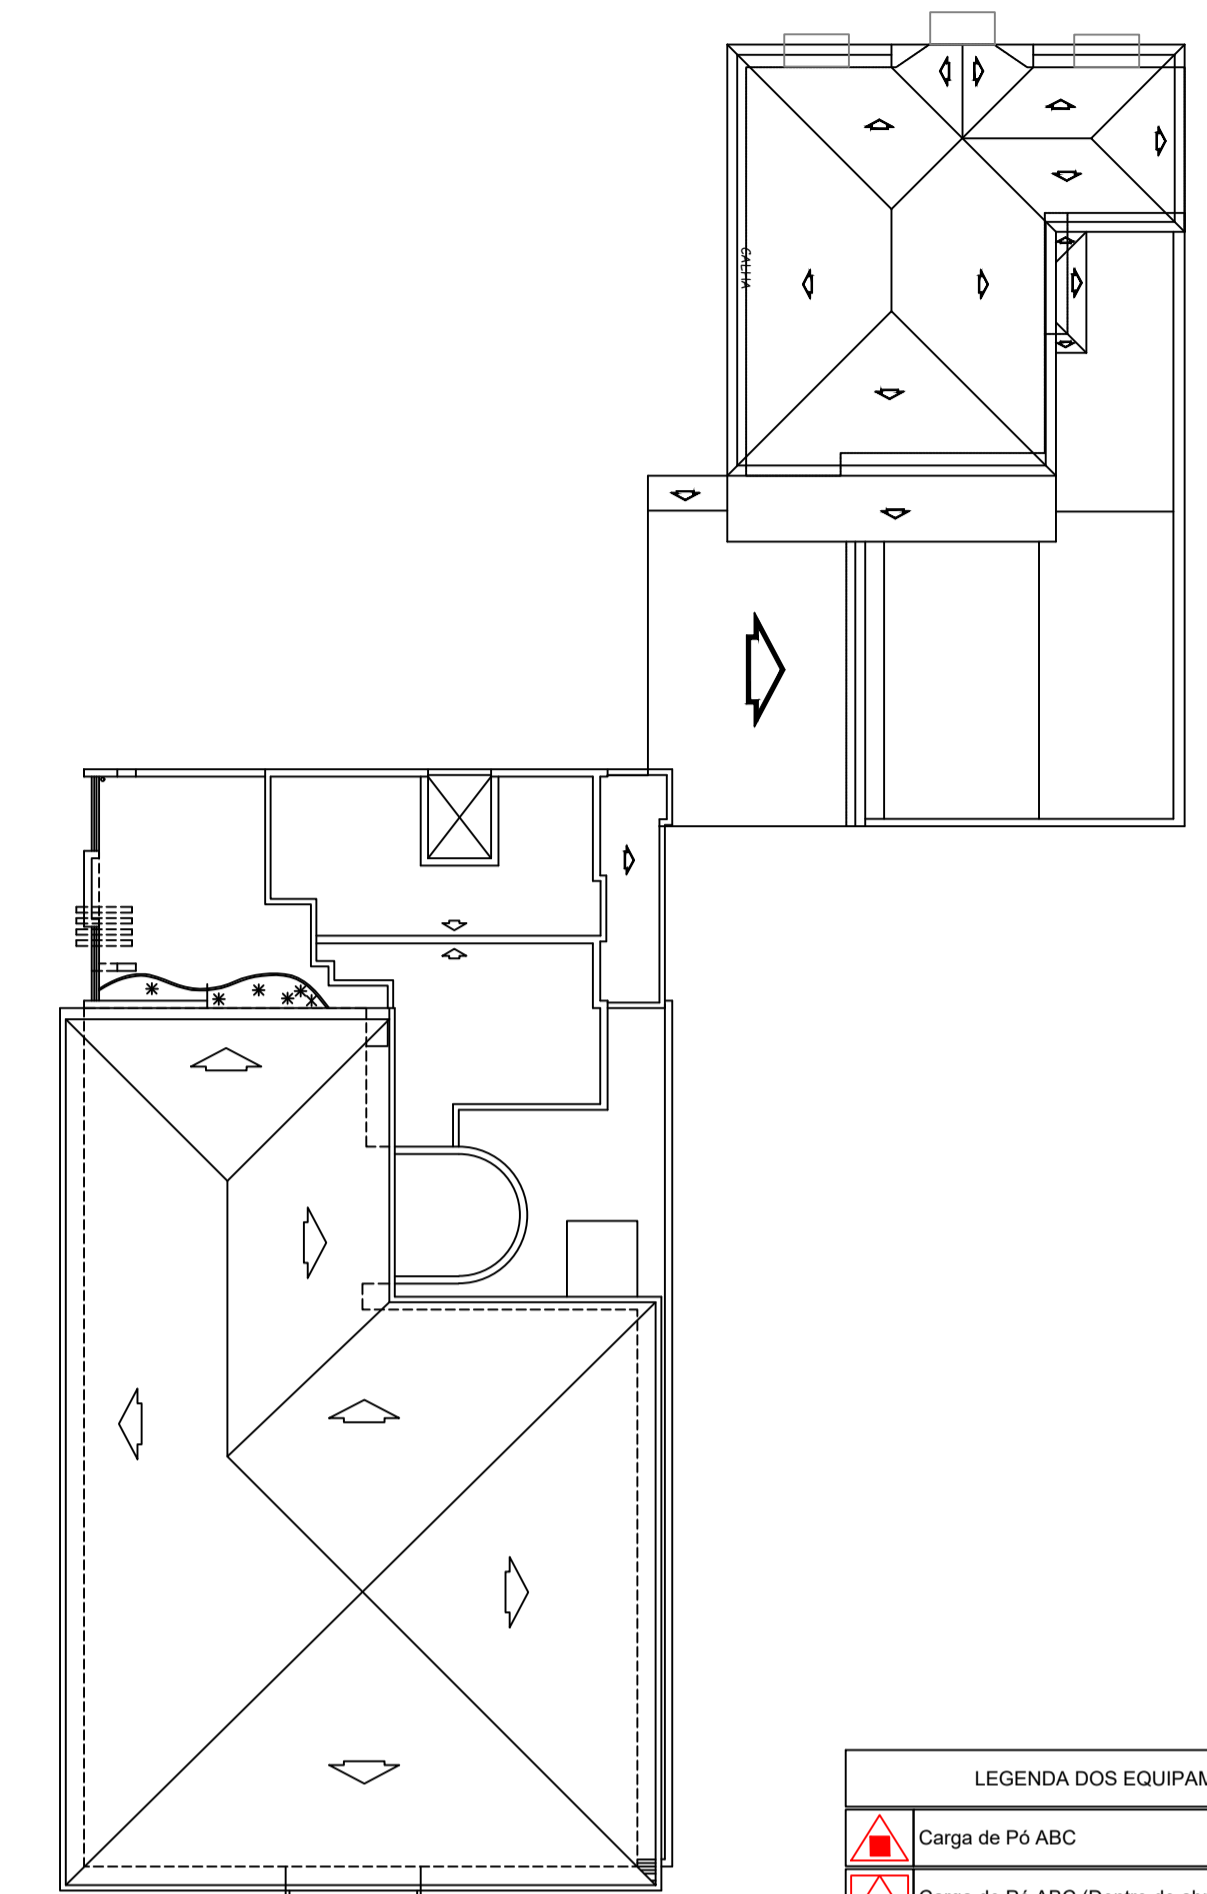

5 COBERTURA
ESCALA 1:200

LEGENDA DOS EQUIPAMENTOS	
	Carga de Pó ABC
	Carga de Pó ABC (Dentro de abrigo)
	Iluminação de Emergência LED 2200 Lumens 2 Faróis
	Luz de Emergência Tipo Acoplamento de Bloco Autônomo
	Hidrantes Simples
	Acionador da Bomba de Incêndio
	Bomba de Incêndio
	Reserva de Incêndio
	Registro de Recalque
	Tubulação que Sobe
	Tubulação que Desce
	Tubulação de Incêndio
	Direção do Fluxo da Rota Fuga
	Saída Final da Rota de Fuga
	Chave elétrica principal
	Elevador simples

CORPO DE BOMBEIROS:

PROJETO TÉCNICO DE SEGURANÇA
CONTRA INCÊNDIO E PÂNICO - PSCIP



Proprietário / Resp Pelo uso:
CAMARA MUNICIPAL DE VARGINHA
Ocupação: Serviço Profissional - D1 - Câmara Municipal.

Área do Lote: 854,40 m²

Área Total: 1.374,62 m²

Endereço: Praça Governador Benedito Valadares, 11
Bairro/CEP: Centro - 37.002-020
Cidade/Estado: Varginha - Minas Gerais
Complemento: Rua Presidente Antônio Carlos, 245, Centro, 37.002-000

ANDRÉ LOUIS RAMOS
CREA: 80.330/D

Títulos
CORTES - FACHADAS - LOCALIZAÇÃO - COBERTURA - IMPLANTAÇÃO

Escala:
INDICADA

Formato: Folha
A1 03/03